

第13回 藤沢652号線道路計画検討会議

【本日の内容】

- (1) 前回の意見について
- (2) 整備計画について
- (3) 今後の整備スケジュールについて

2023年3月23日(木)
藤沢市 道路河川部 道路整備課





(1) 前回の意見について

第12回 藤沢652号線道路計画検討会議（令和4年6月8日）

での委員からのご意見


資料

- ・ 伊勢山交差点の渋滞は改善されるのか ①
- ・ 伊勢山交差点付近の安全性の確保 ①
- ・ 藤沢652号線と藤沢314号線の導線 ①
- ・ 自転車の歩道通行 ②
- ・ 善行2号踏切道の横断 ③
- ・ 善行側の整備済区間との整備形態の整合 ④
- ・ 横断歩道の増設






① 現況交通量 (伊勢山橋交差点付近)

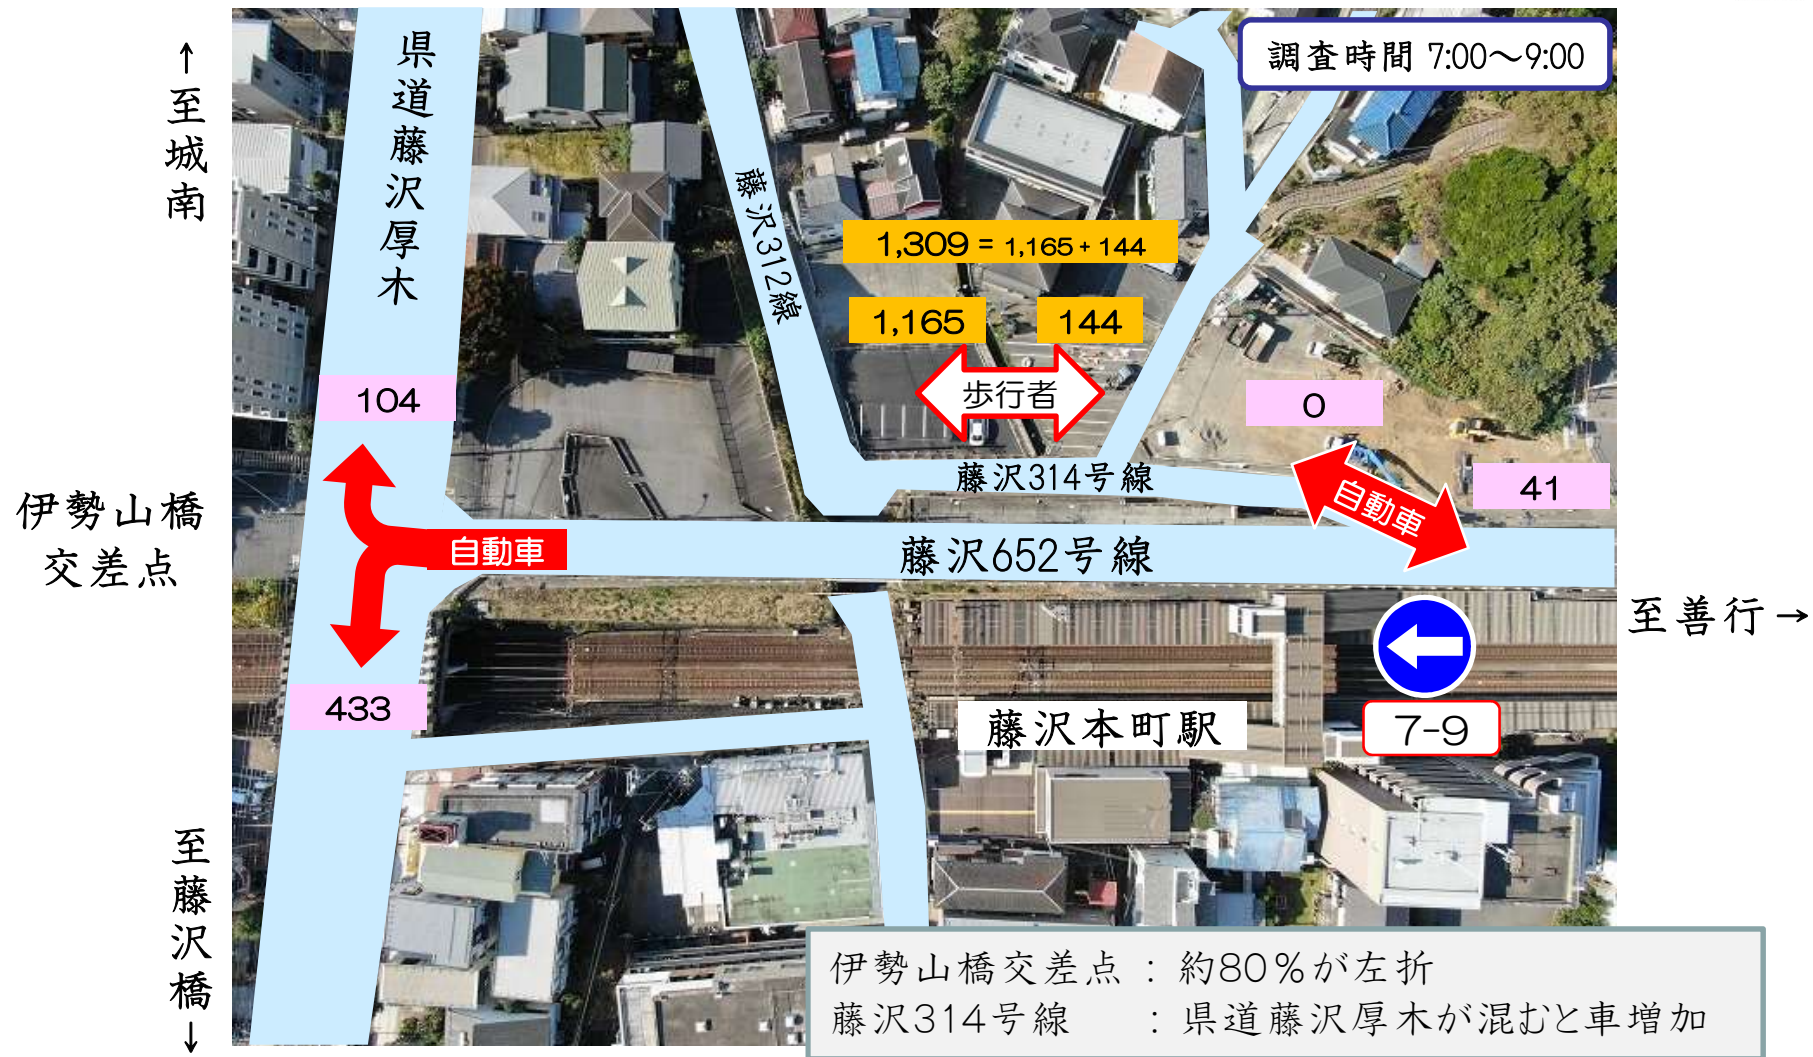



② 現況交通量 (藤沢652号線自転車)


調査時間 7:00~9:00

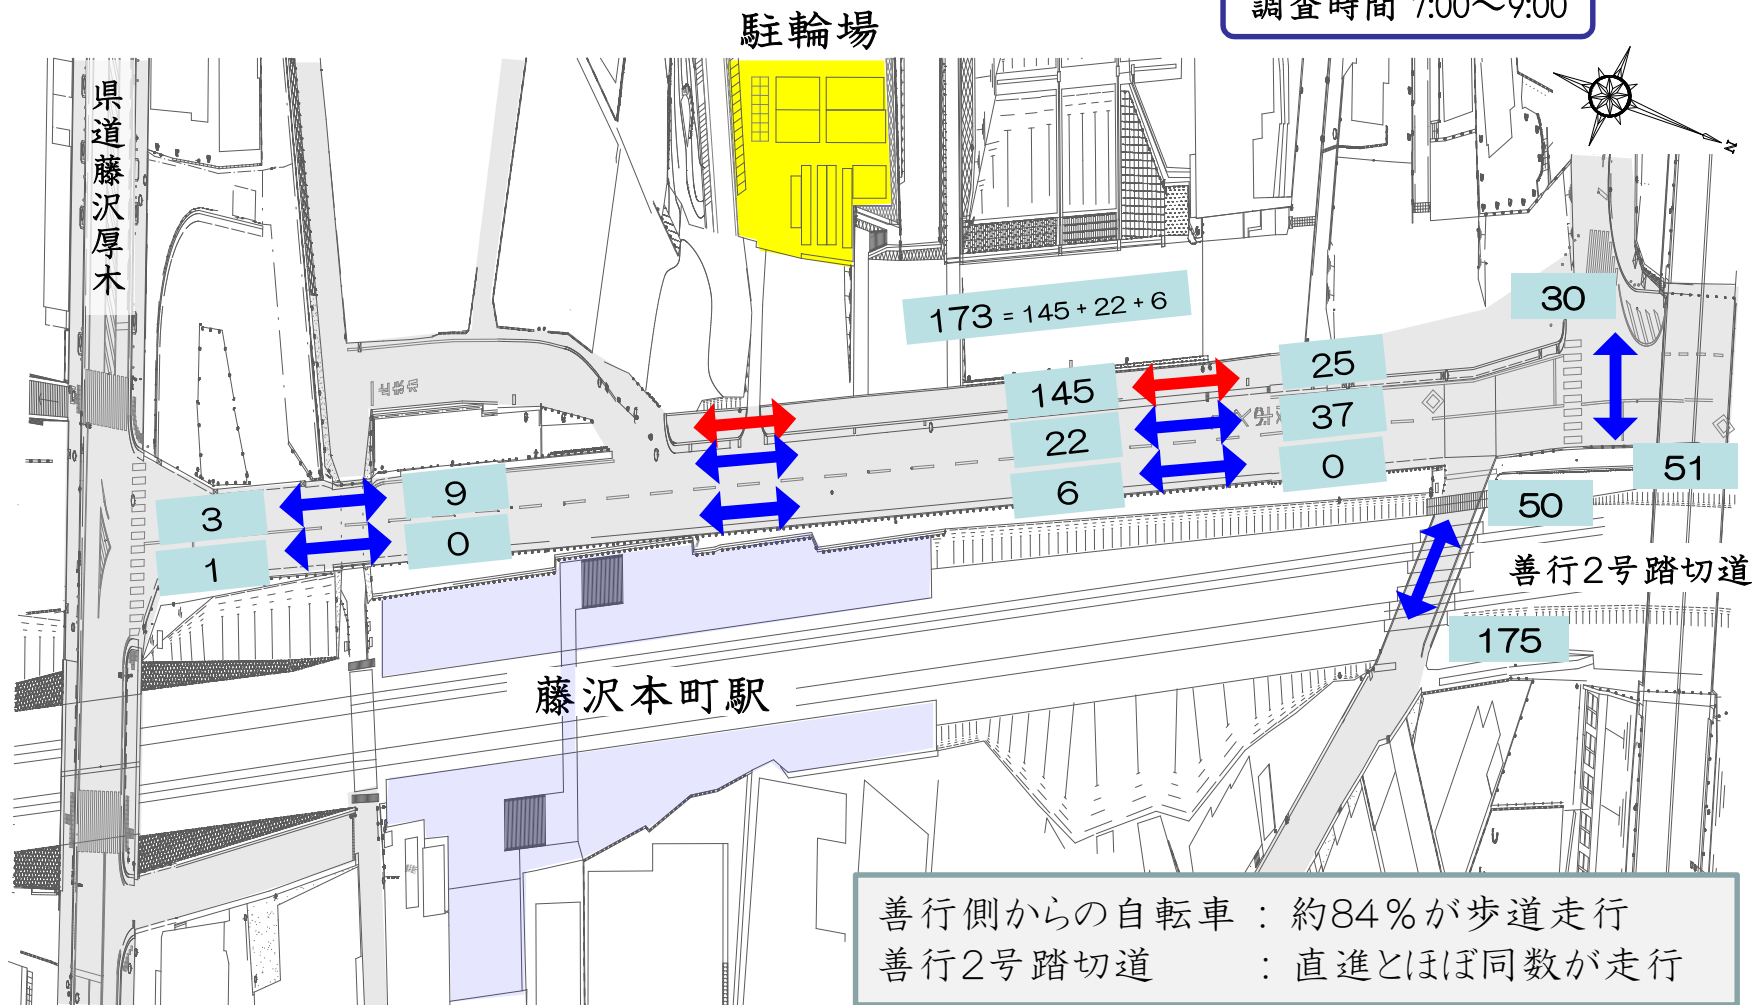




③ 現況交通量 (善行2号踏切道付近)

調査時間 7:00~9:00

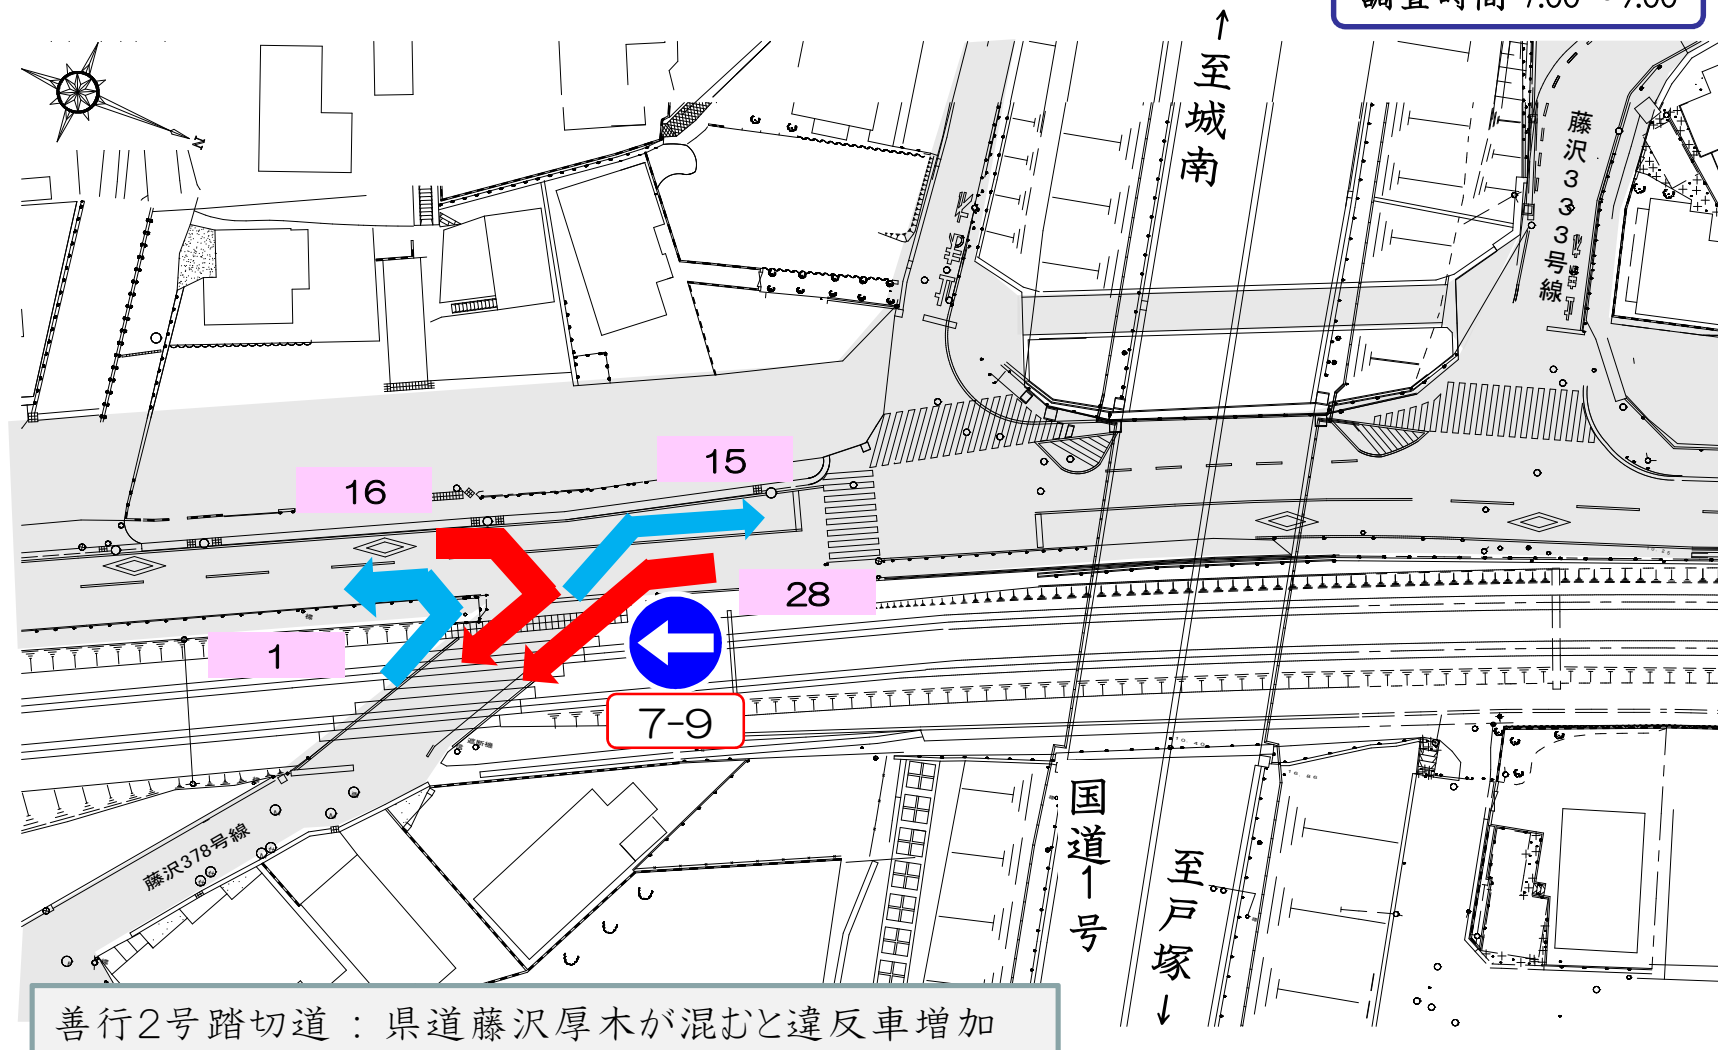



④ 整備済区間との整備形態の整合性

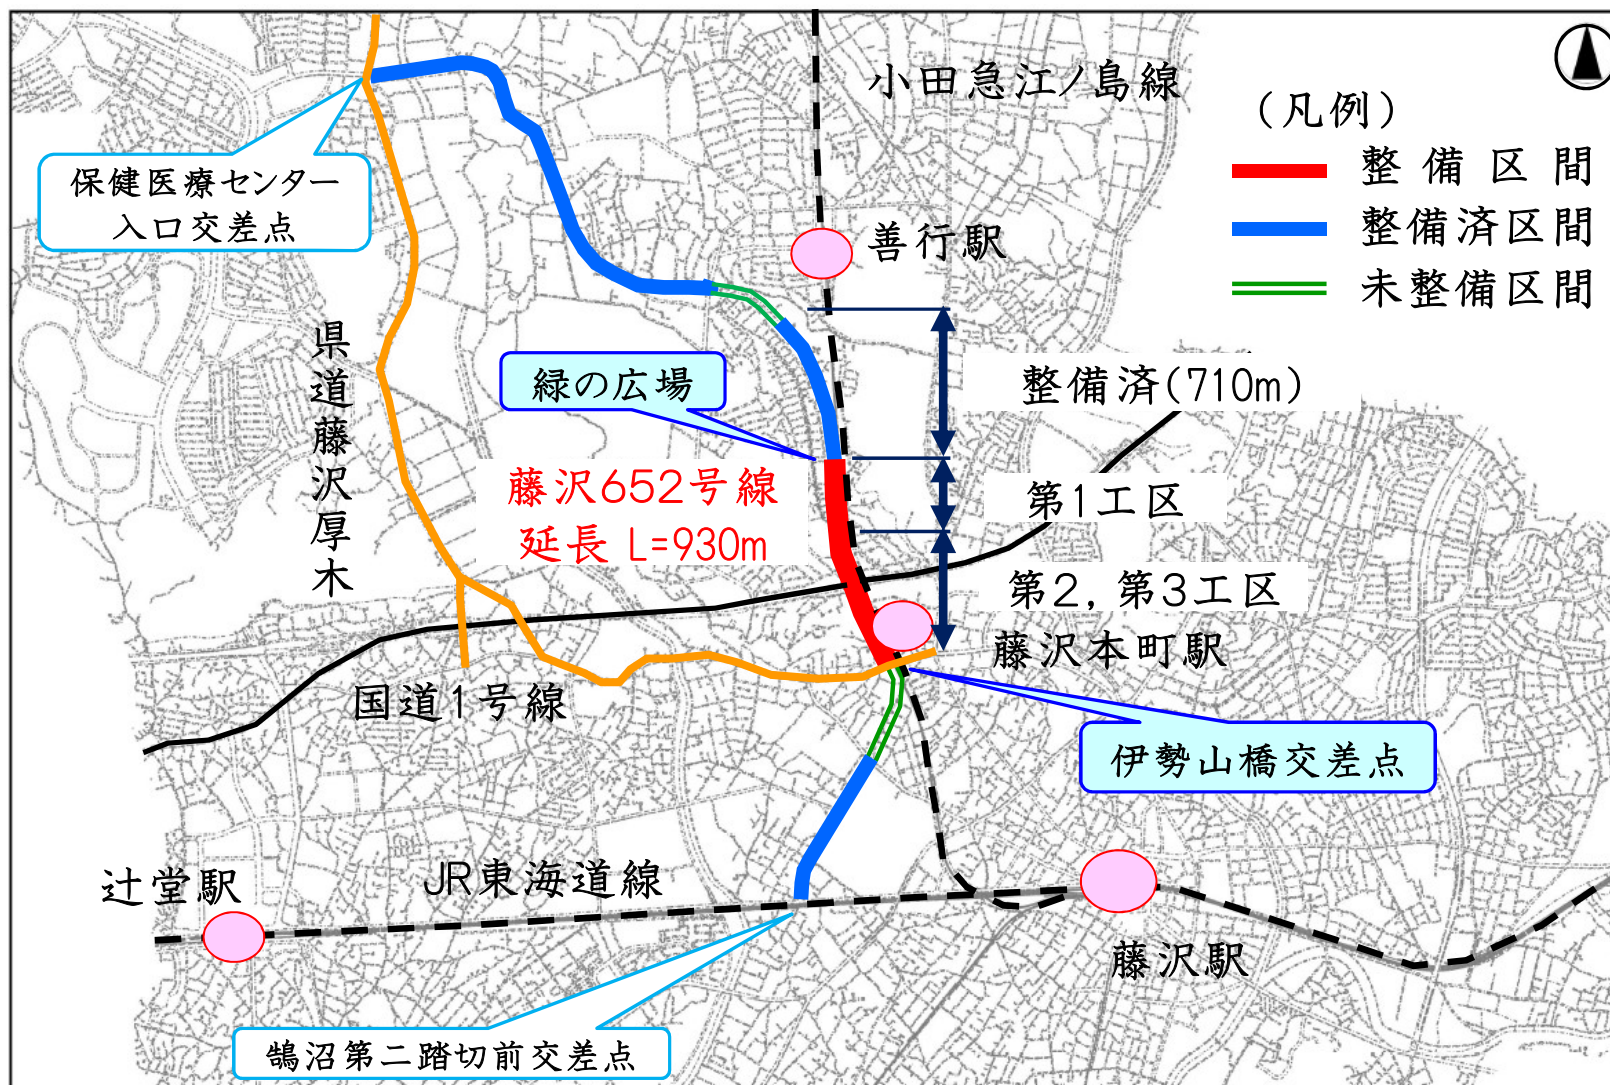




④ 整備済区間との整備形態の整合性

整備済み(第1工区)




標準断面図 (自転車歩行者道)

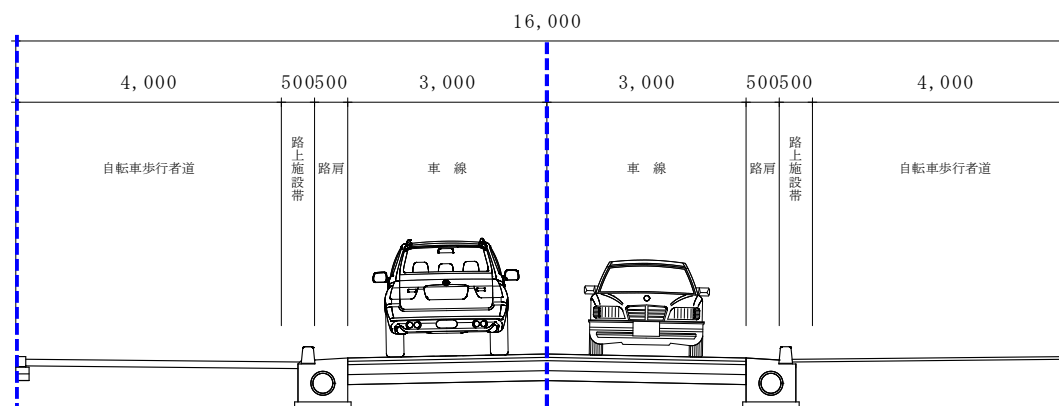

整備計画(第2、3工区)



標準断面図 (自転車専用通行帯)

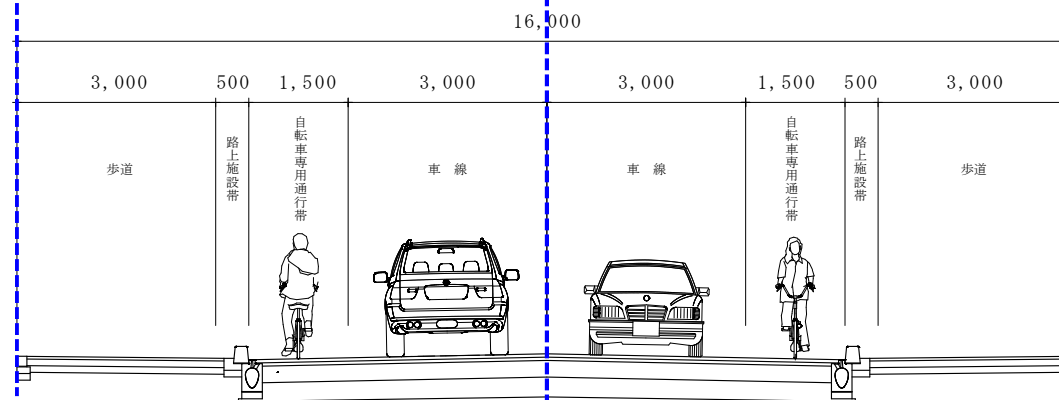




④ 整備済区間との整備形態の整合性

整備済み(車道が広い箇所【第1工区より善行側】)




標準断面図 (混在)

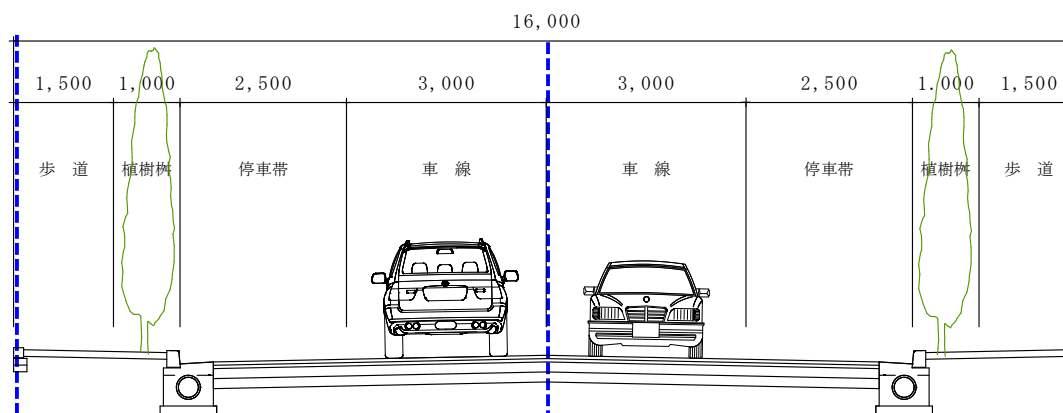

整備計画(2、3工区)



標準断面図 (自転車専用通行帯)

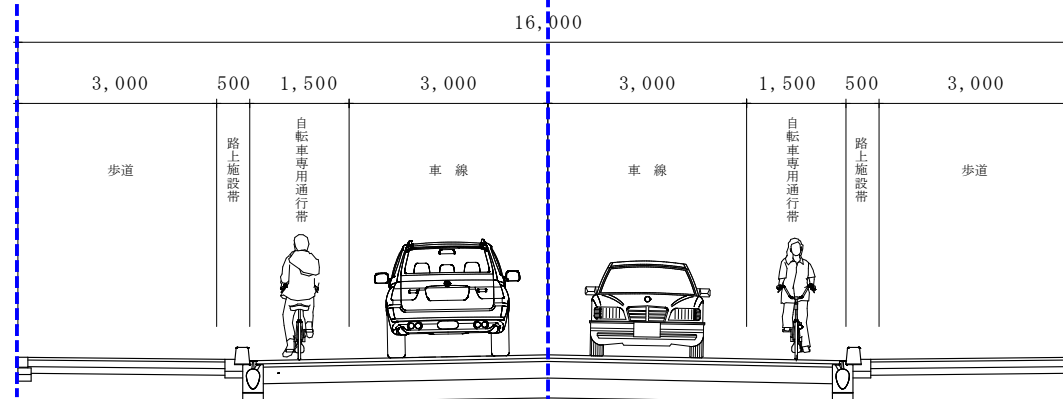




(2) 整備計画について






① 整備計画（伊勢山橋交差点付近）

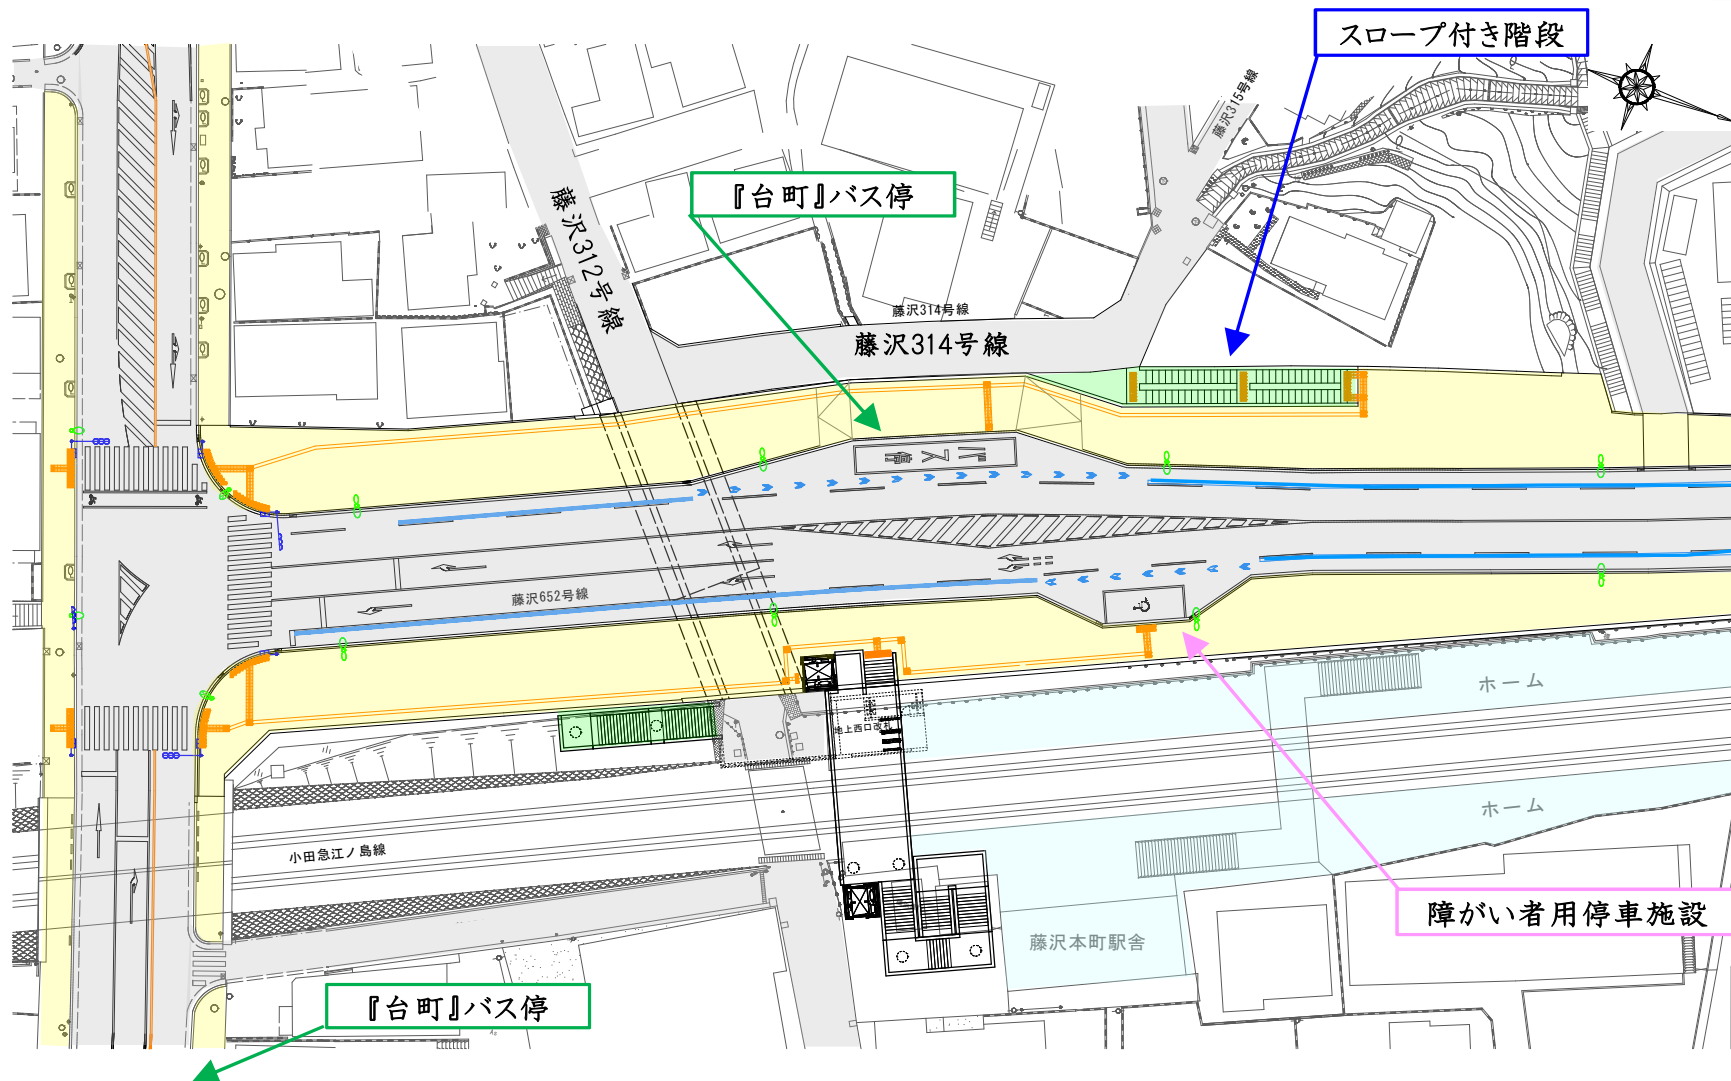




② 整備計画（駐輪場～国道1号）

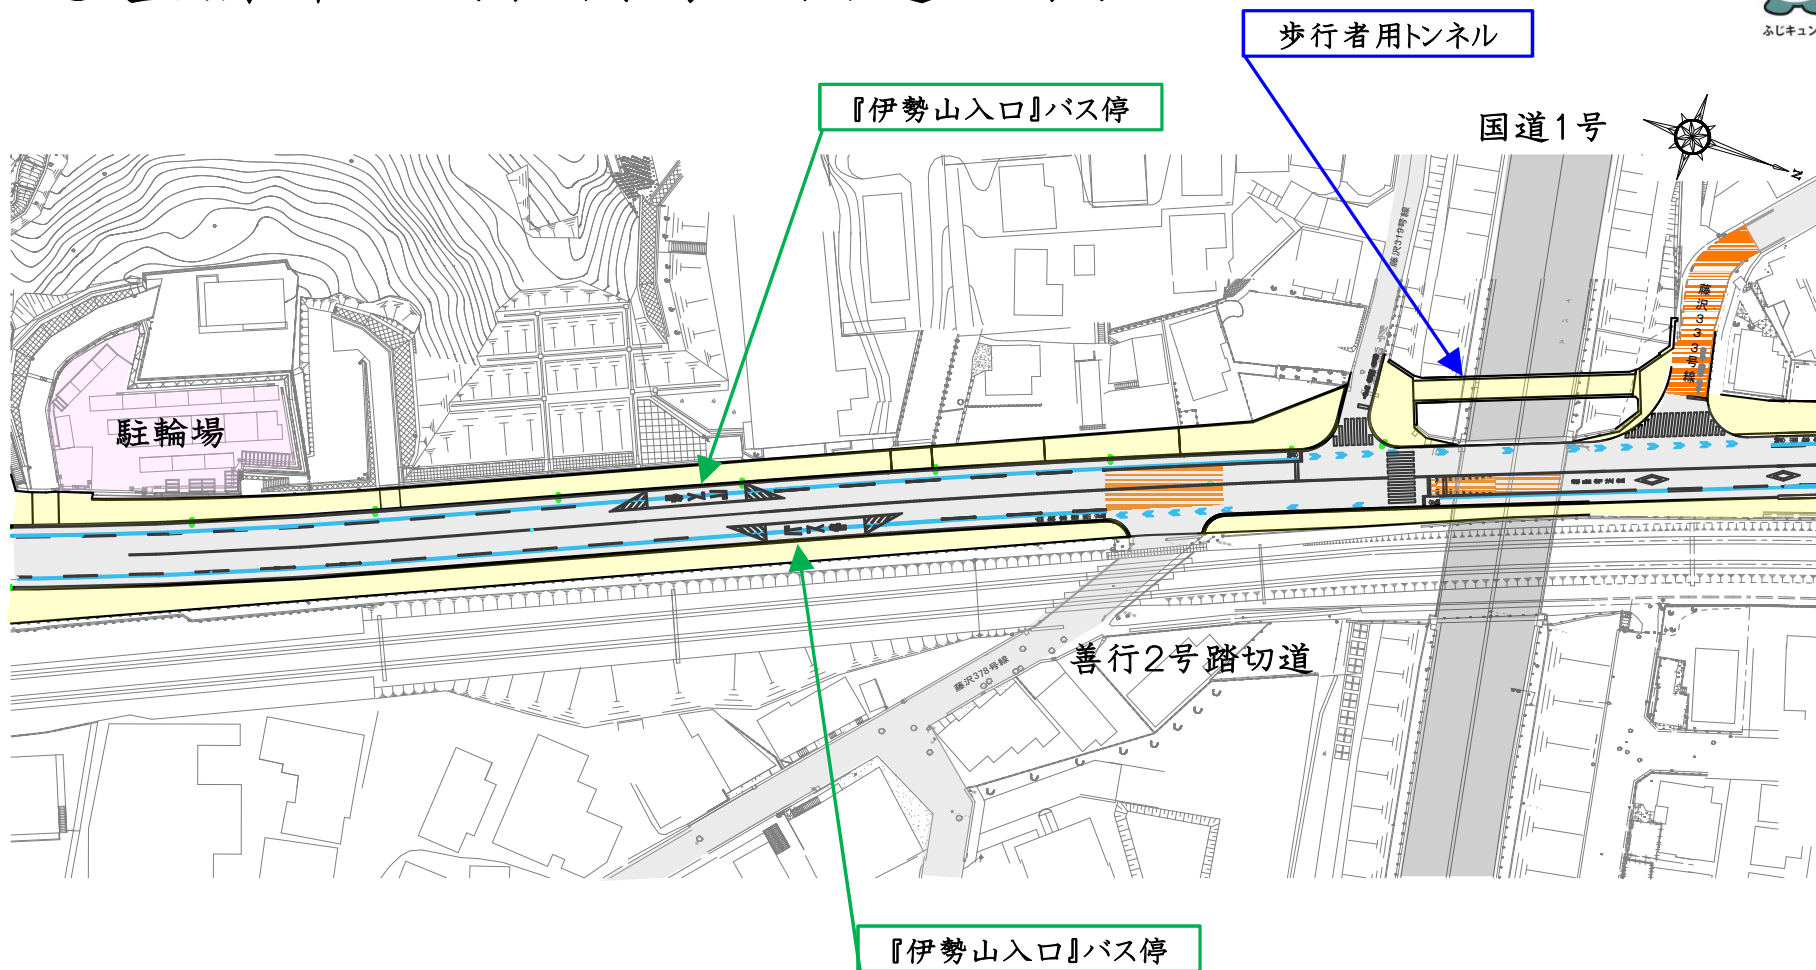




③ 整備計画（国道1号～白旗川）

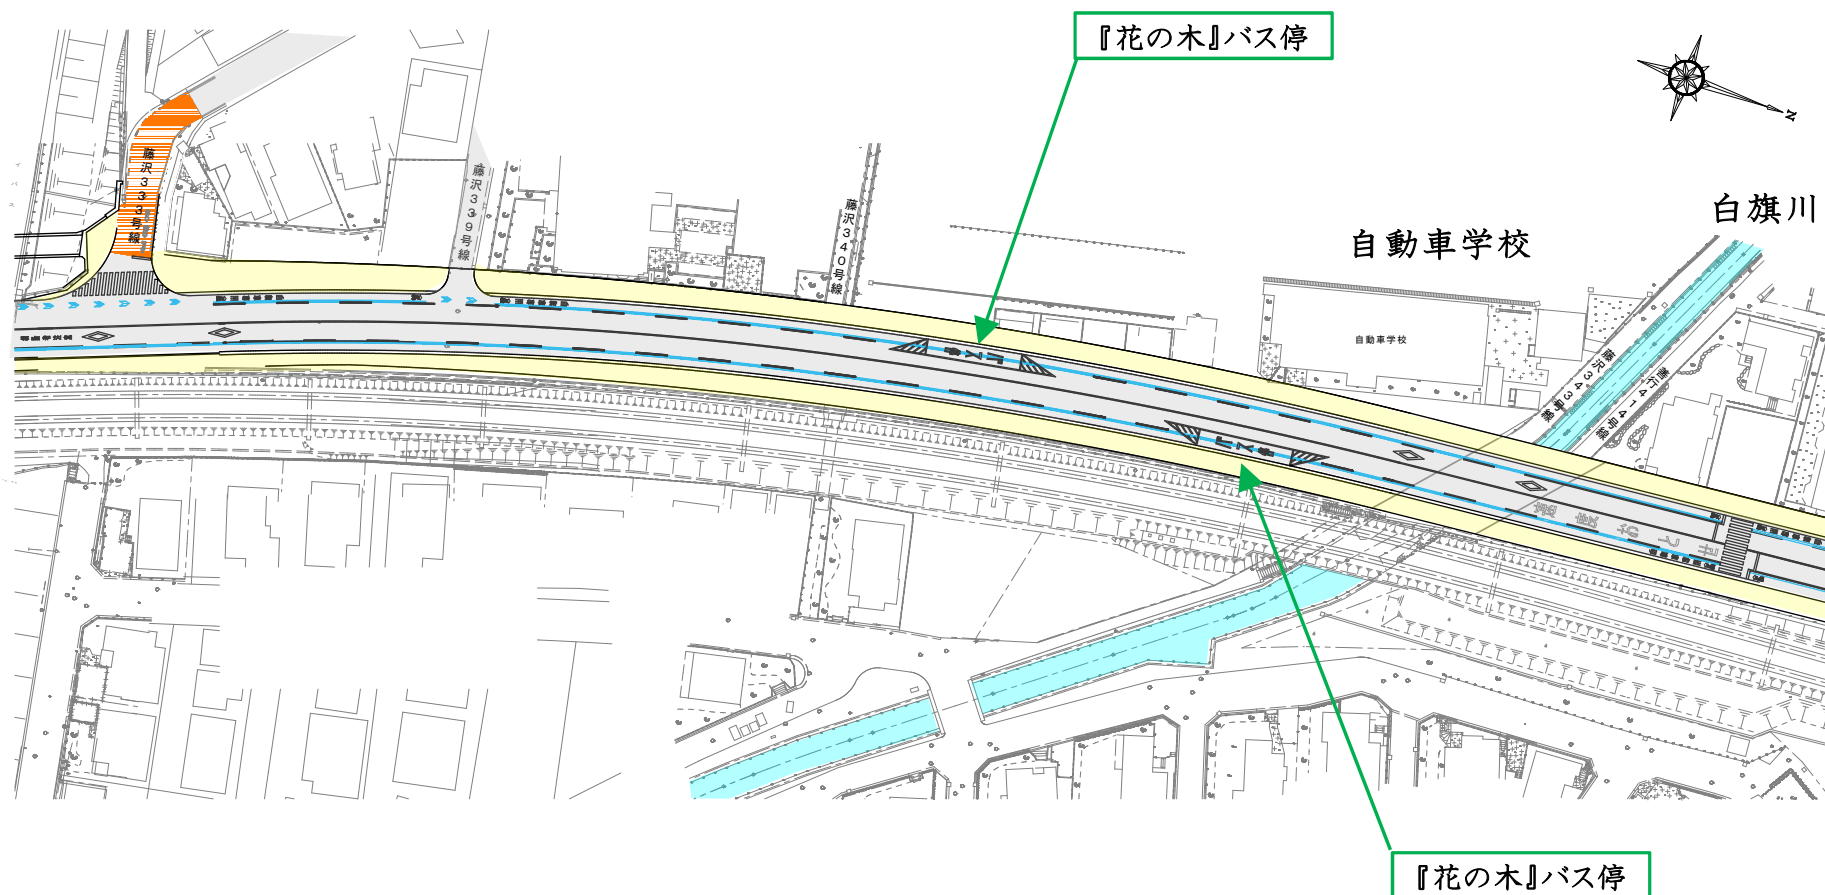



④ 整備計画（白旗川～緑の広場）

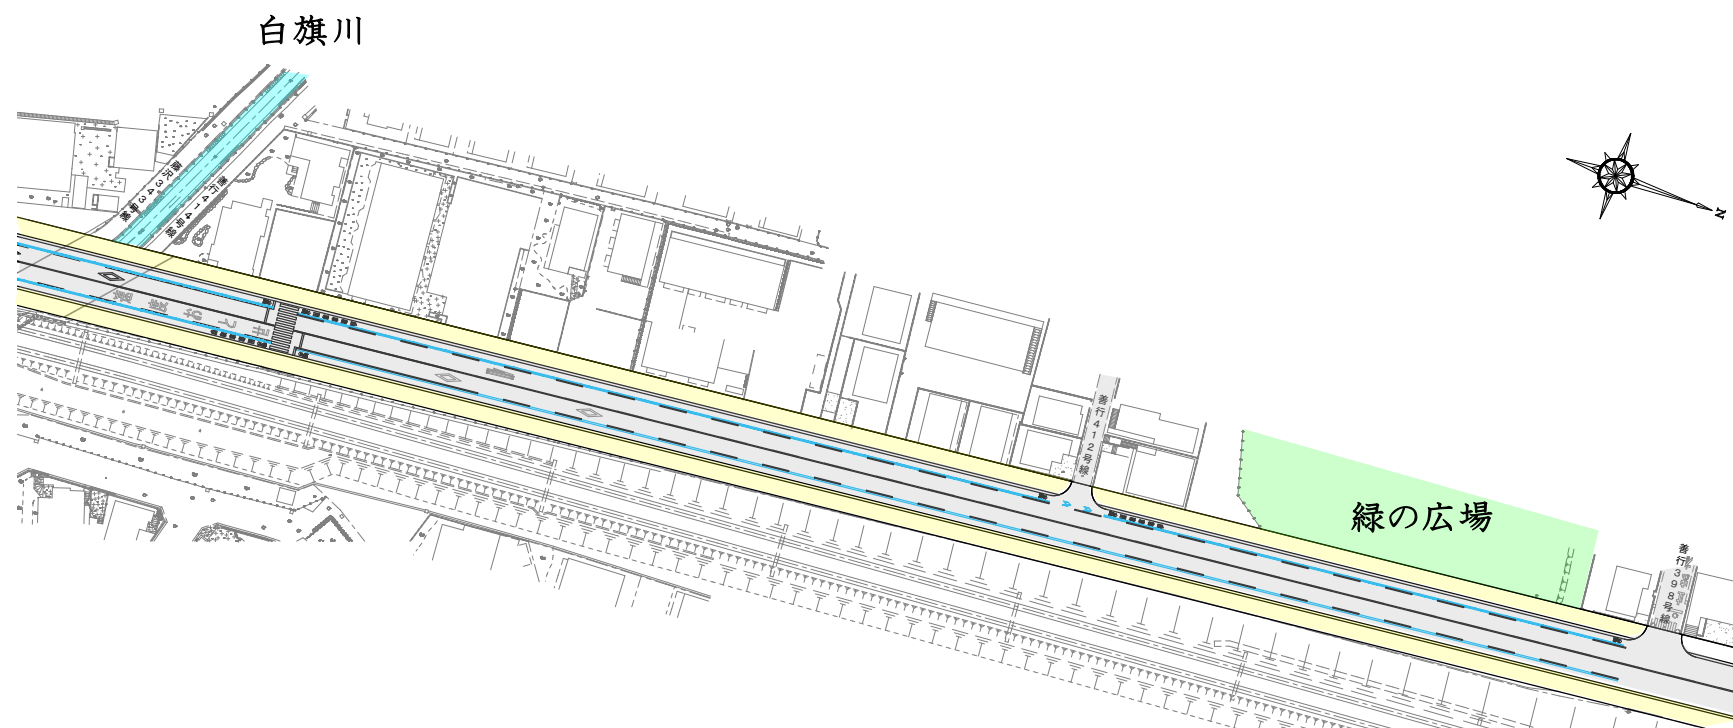



⑤ 整備計画（藤沢本町1号踏切道改良）

将来イメージ図（全景）



将来イメージ図（東から西方面）



将来イメージ図（西口改札）






(3) 今後の整備スケジュールについて

令和5年度工事予定

- ・道路改良工事
- ・下水道管移設工事
- ・ガスパ管移設工事（東京ガスネットワーク株式会社）
- ・水道管移設工事（神奈川県藤沢水道営業所）

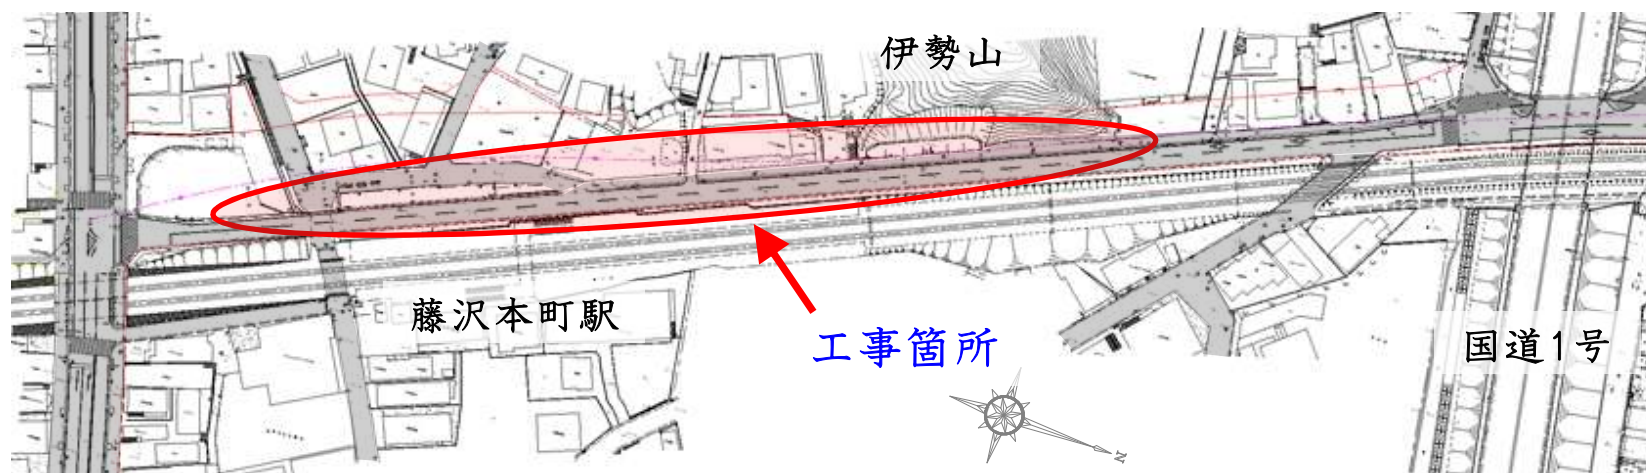




ガス管移設工事

工事期間：令和5年4月～7月(予定)


工事発注者：東京ガスネットワーク(株)

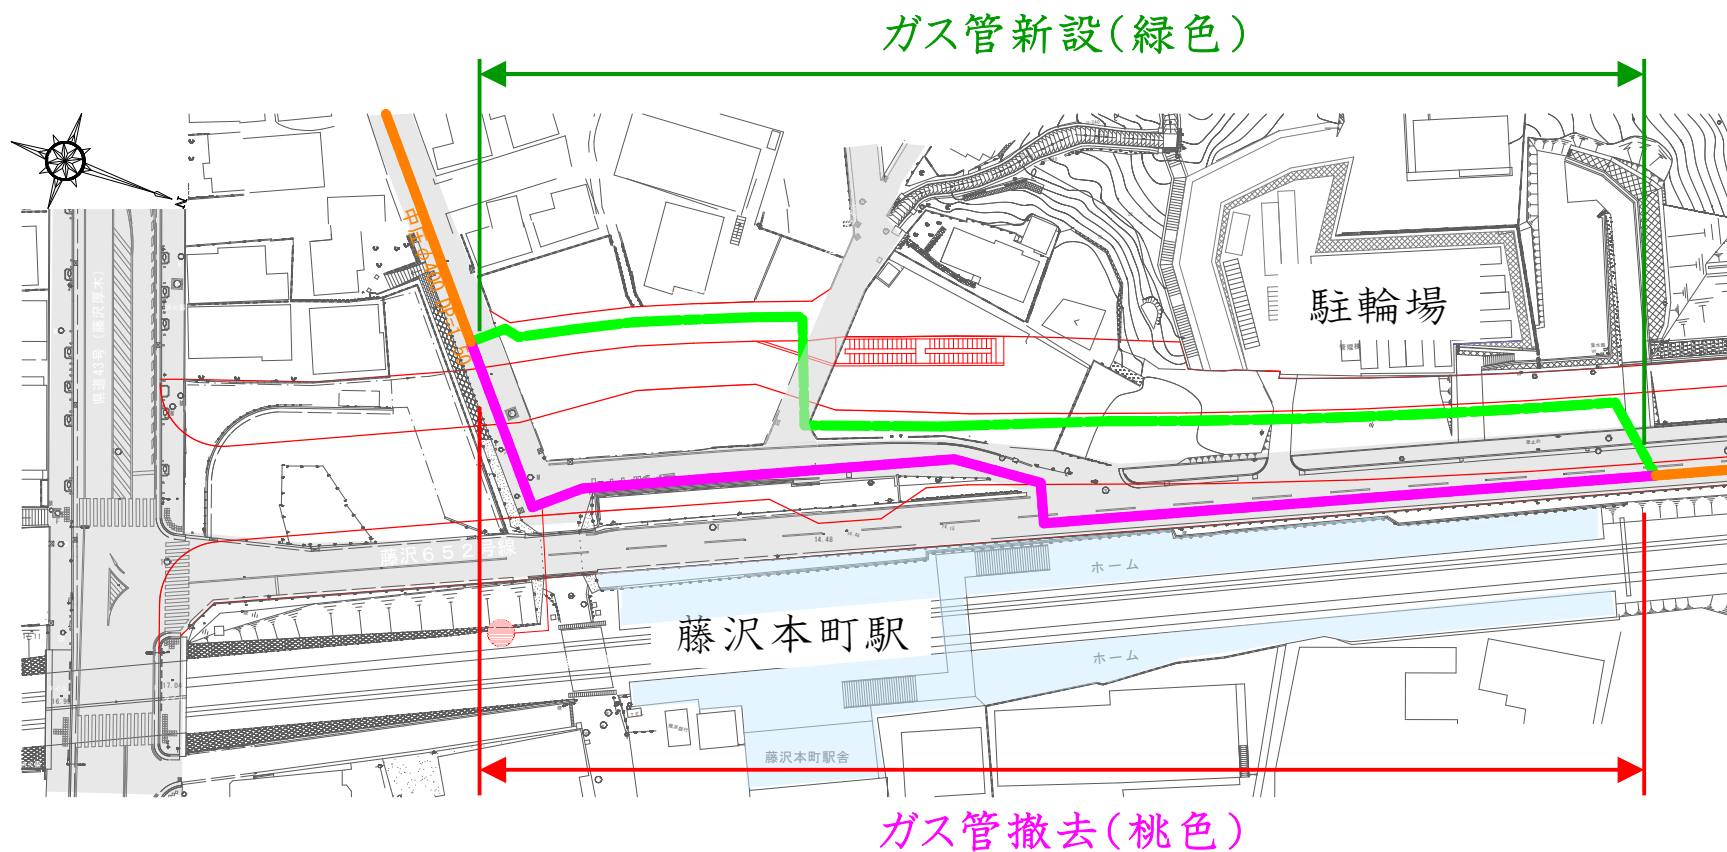



水道管移設工事

工事期間：令和5年8月～10月(予定)
工事発注者：神奈川県 藤沢水道営業所

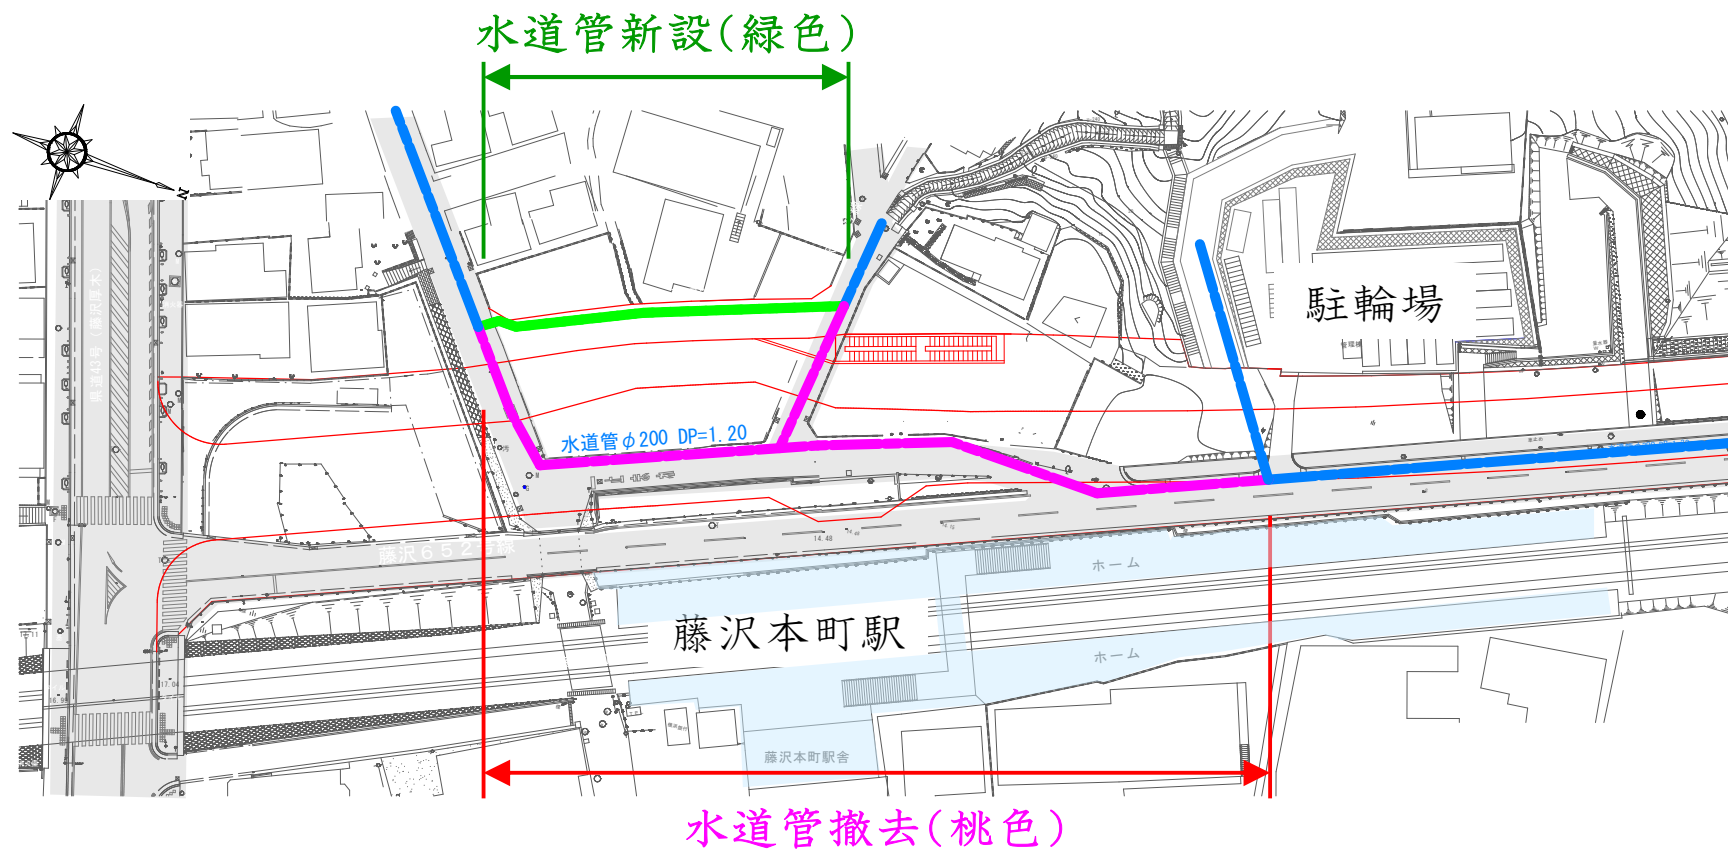




下水道管移設工事

工事期間：令和5年10月～令和6年3月(予定)

工事発注者：藤沢市 道路整備課

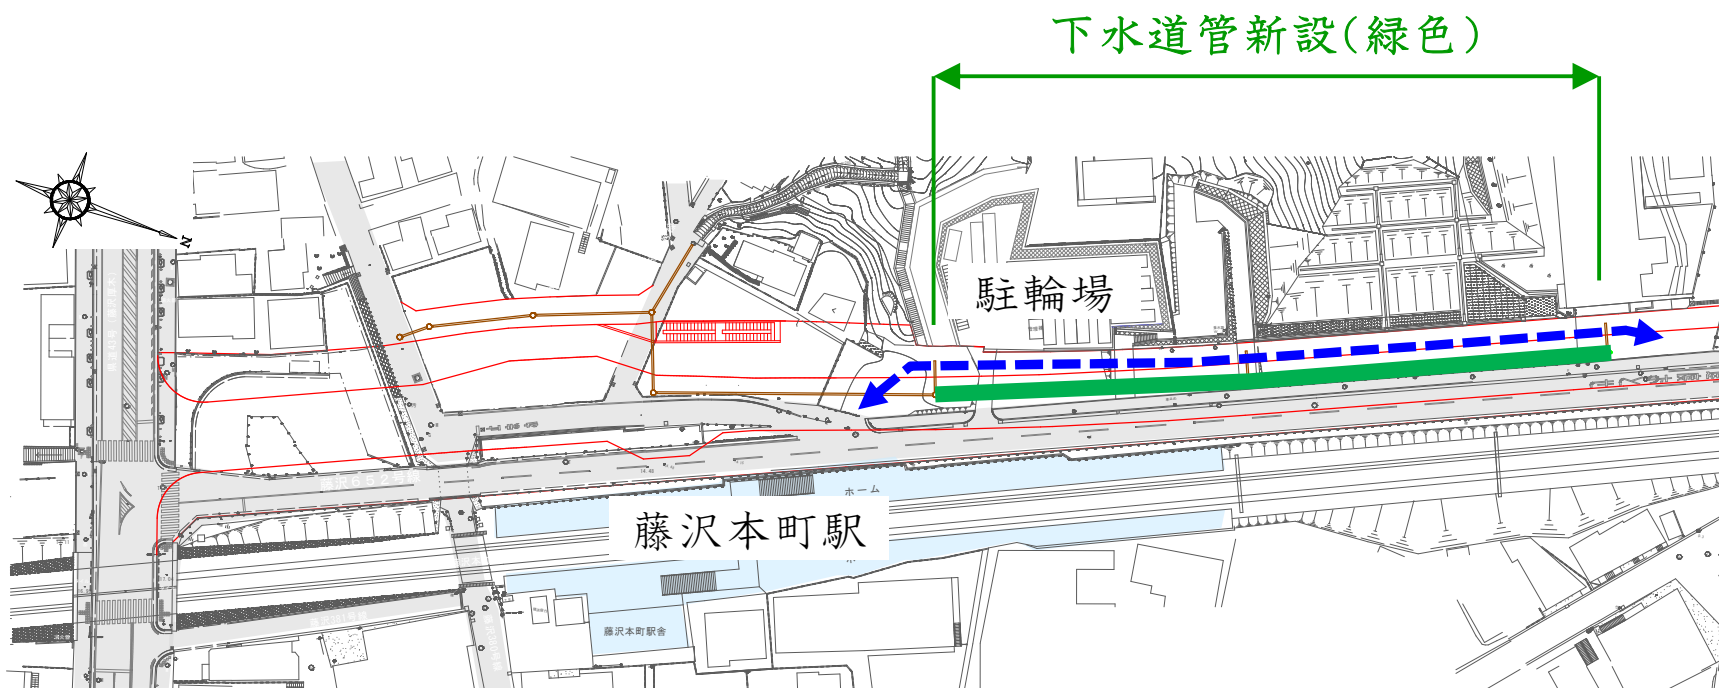

↔ : 迂回路(歩行者)






道路改良工事 (トンネル工事)


工事期間：令和5年10月～令和6年3月(予定)

工事発注者：藤沢市 道路整備課

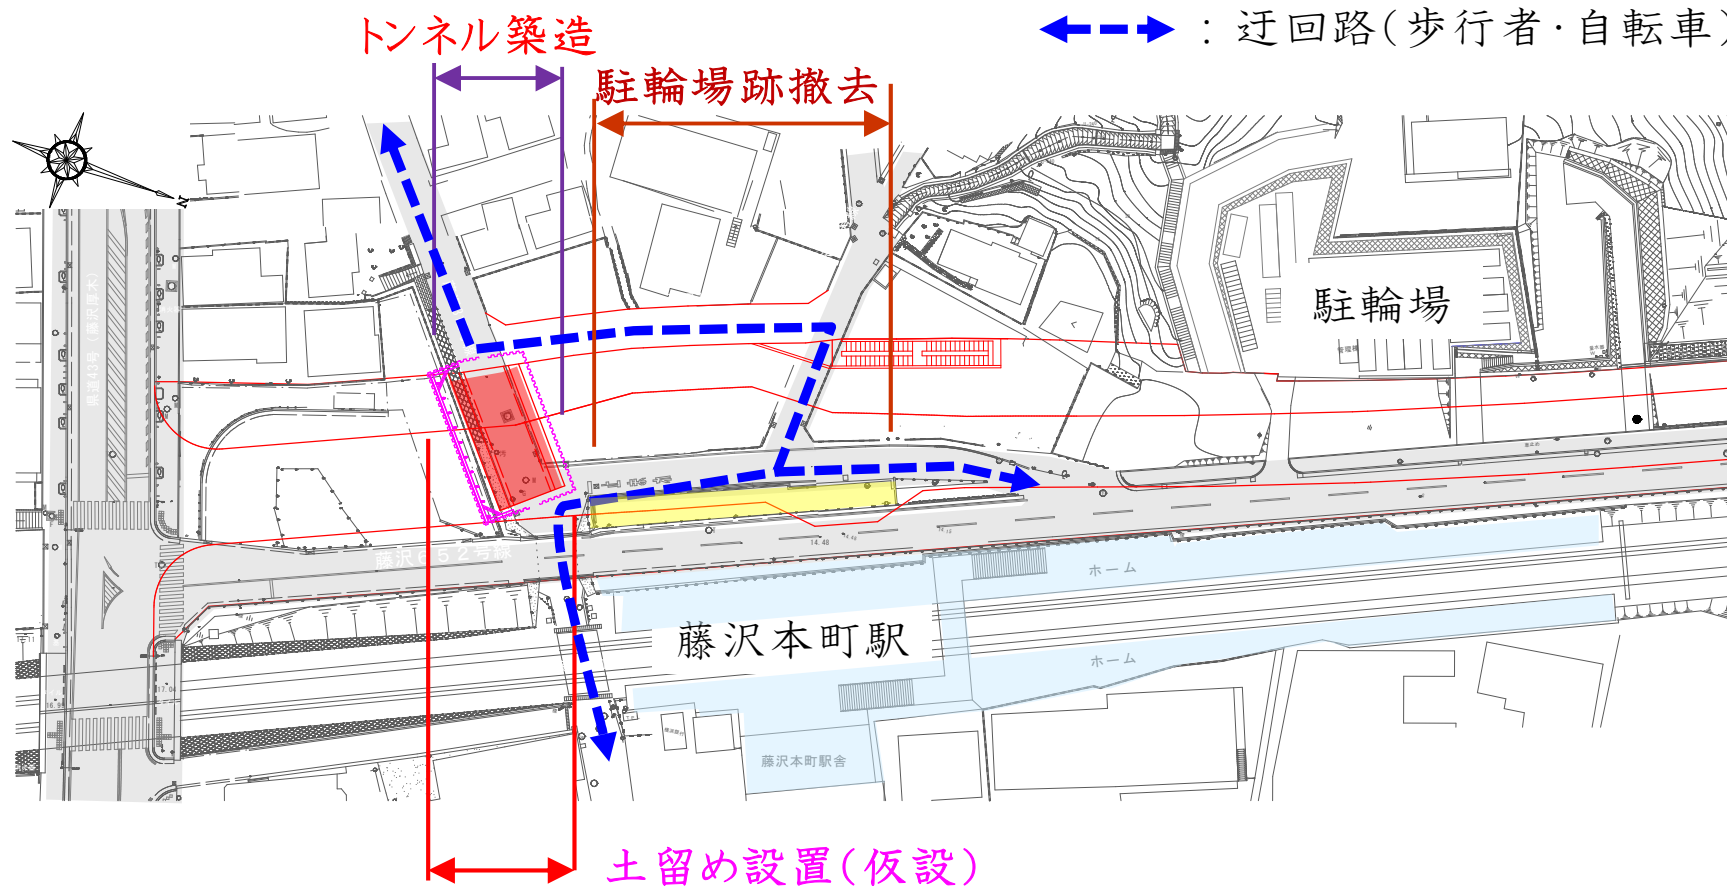



航空写真 (トンネル工事)

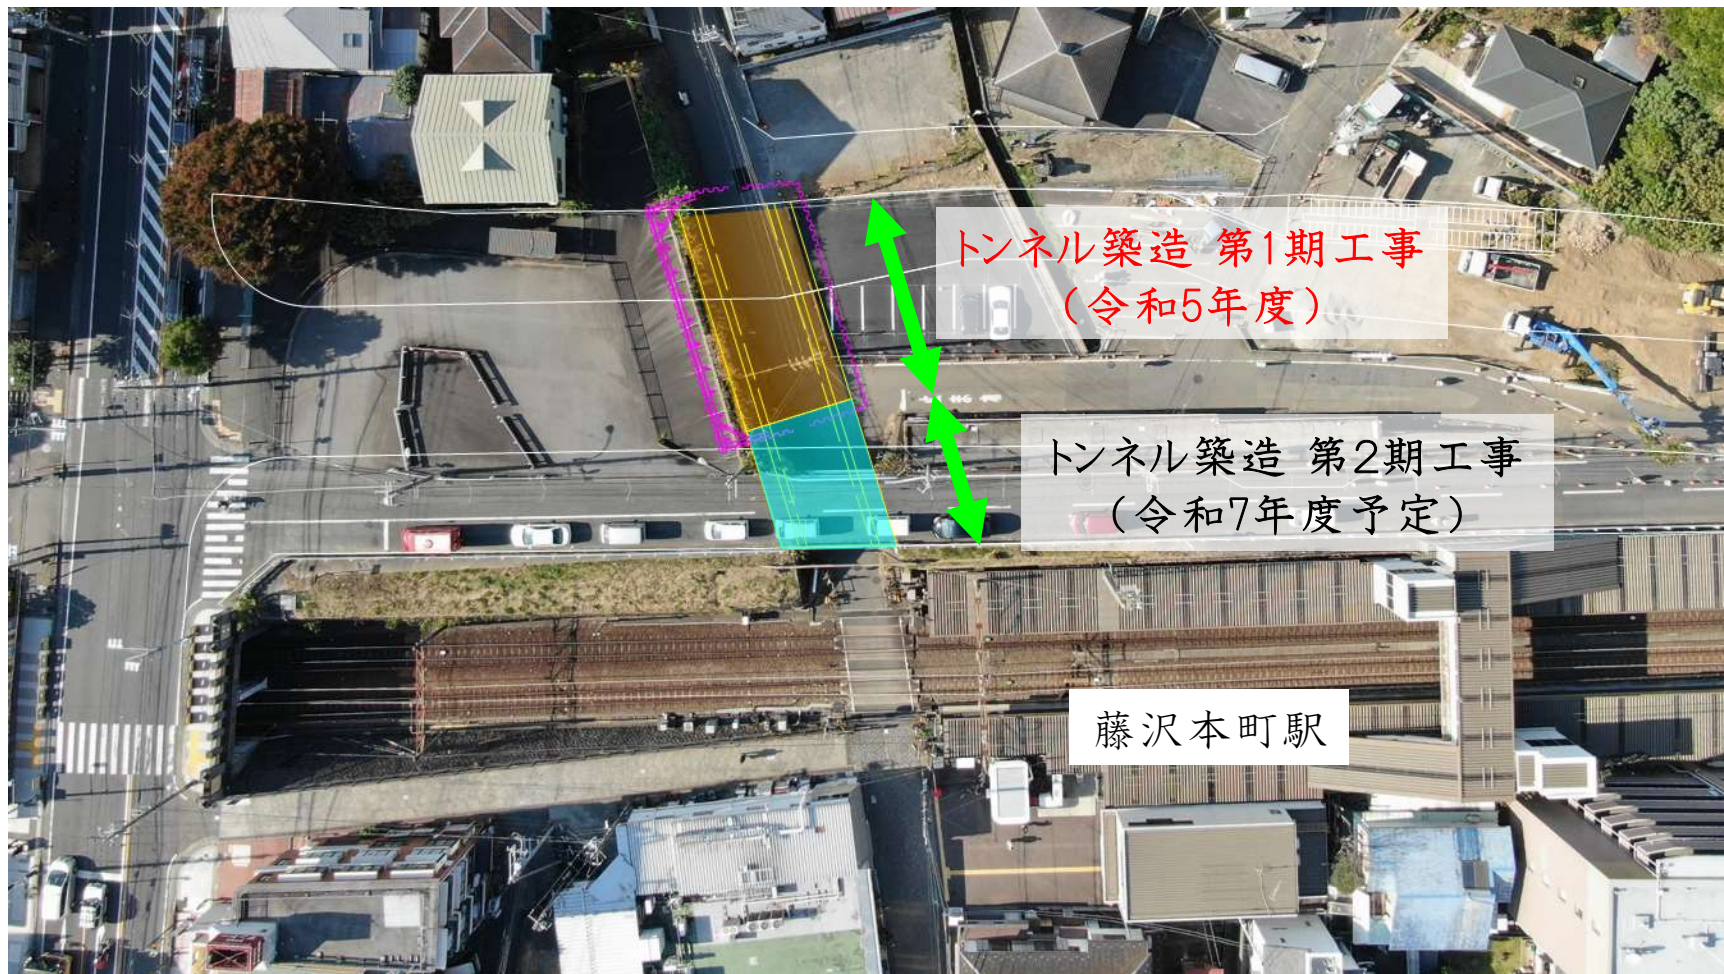

トンネル築造 第1期工事
(令和5年度)

トンネル築造 第2期工事
(令和7年度予定)

藤沢本町駅






現況写真（藤沢652号線西側から）





現況写真（藤沢652号線西側から）

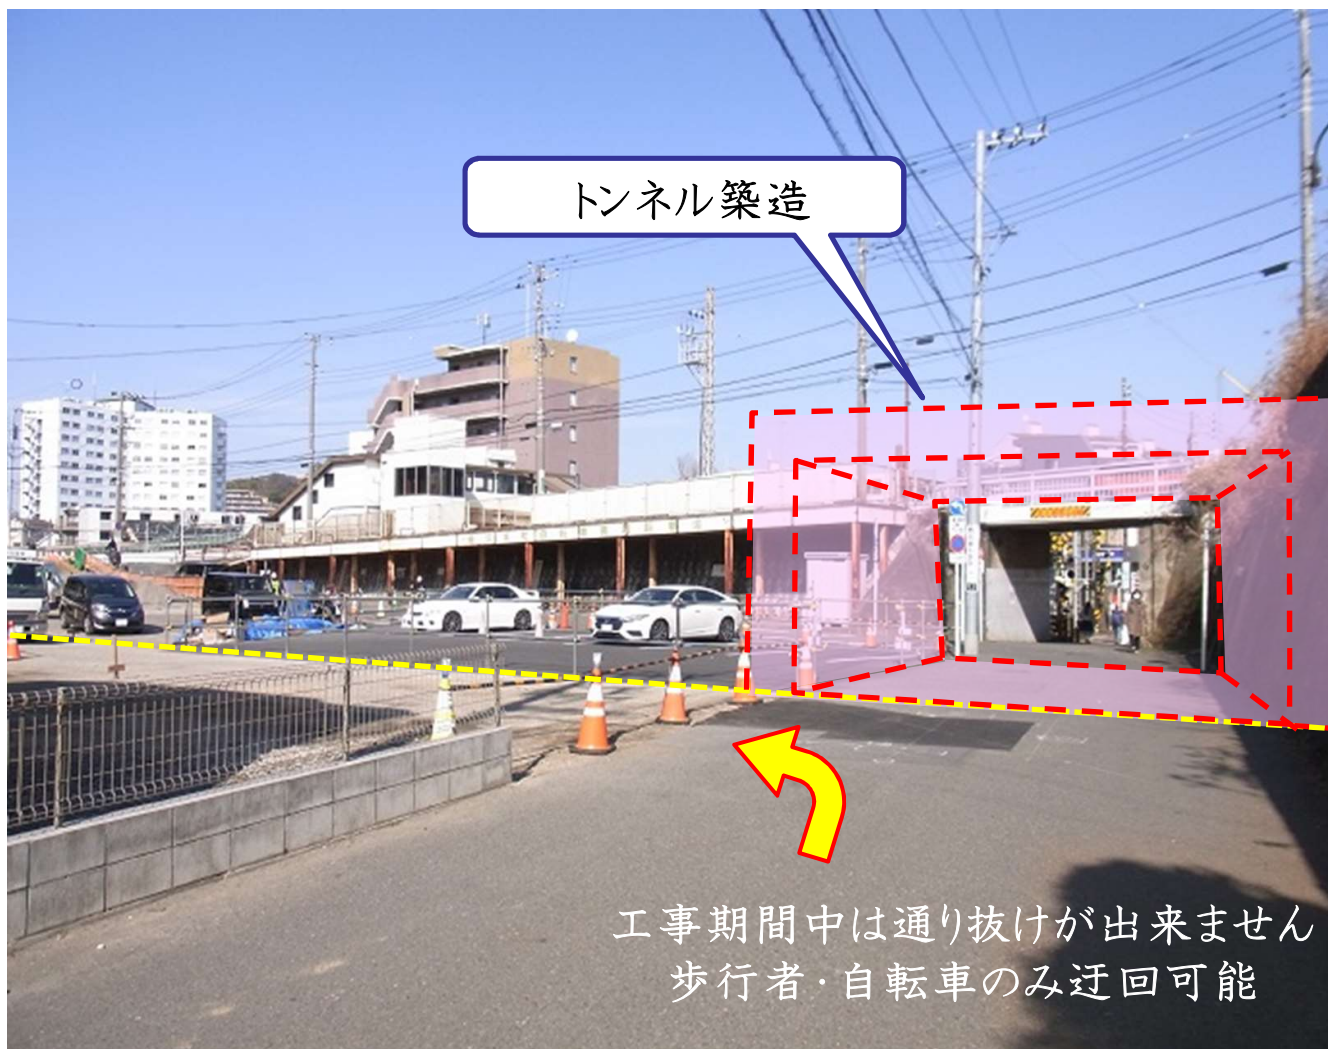


工事期間中は通り抜けが出来ません
歩行者・自転車のみ迂回可能





整備済イメージ（藤沢652号線西側から）

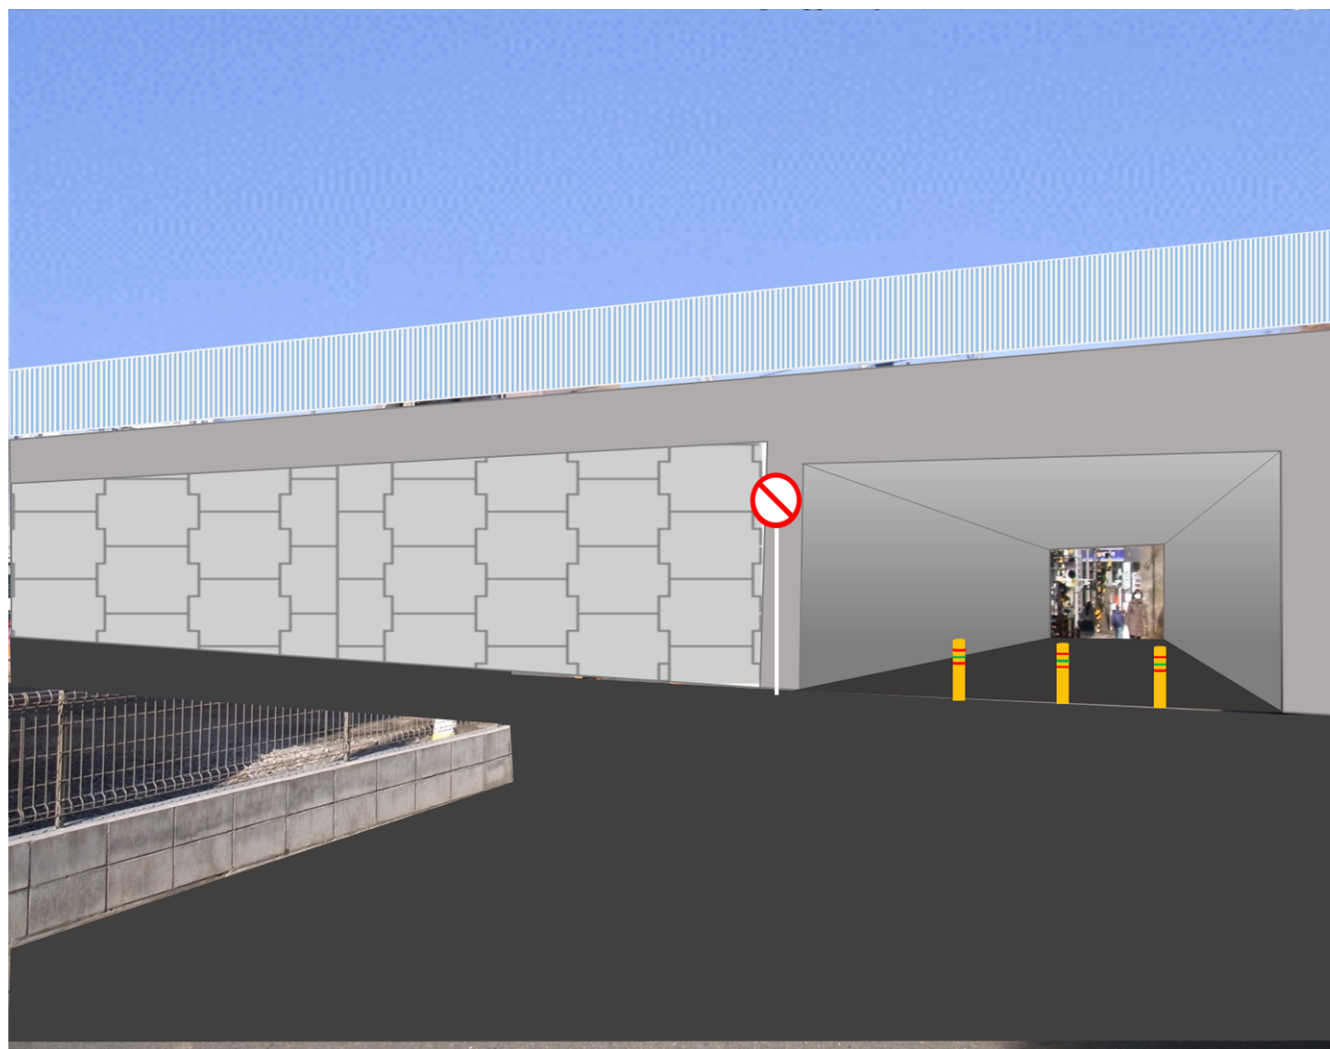



(4) 今後の整備スケジュールについて

藤沢652号線 整備スケジュール

工種	令和5年度													令和6年度	令和7年度	令和8年度	令和9年度	令和10年度
	4月	5月	6月	7月	8月	9月	10月	11月	12月	1月	2月	3月						
道路改良工事								仮設土留め、トンネル築造										
														盛土			盛土	
														仮設道路				
															風早橋撤去			
下水道工事	下水道管切替接続							下水道管切替(新設・撤去)										
水道工事						水道管切替(新設・撤去)												水道管新設
ガス工事	ガス管切替(新設・撤去)													ガス管切替(新設・撤去)				
電線等工事					電柱建替え									共同溝新設			共同溝新設・入線・電柱抜柱	





ご清聴ありがとうございました

<お問い合わせ先>

道路整備課

電話:0466-50-3547(直通)

メール: fj-doro-se@city.fujisawa.lg.jp

