


配置イメージ (Ver.4)

・この配置イメージは、諸室等の検討用資料です。
 ・新施設の設計は、公募型プロポーザルにより業者から提案をいただき、
 その中から選定して決定する予定です。
 ・この配置イメージのとおり施設ができるものではありませんので、ご注意ください。

片瀬中学校

北
↑

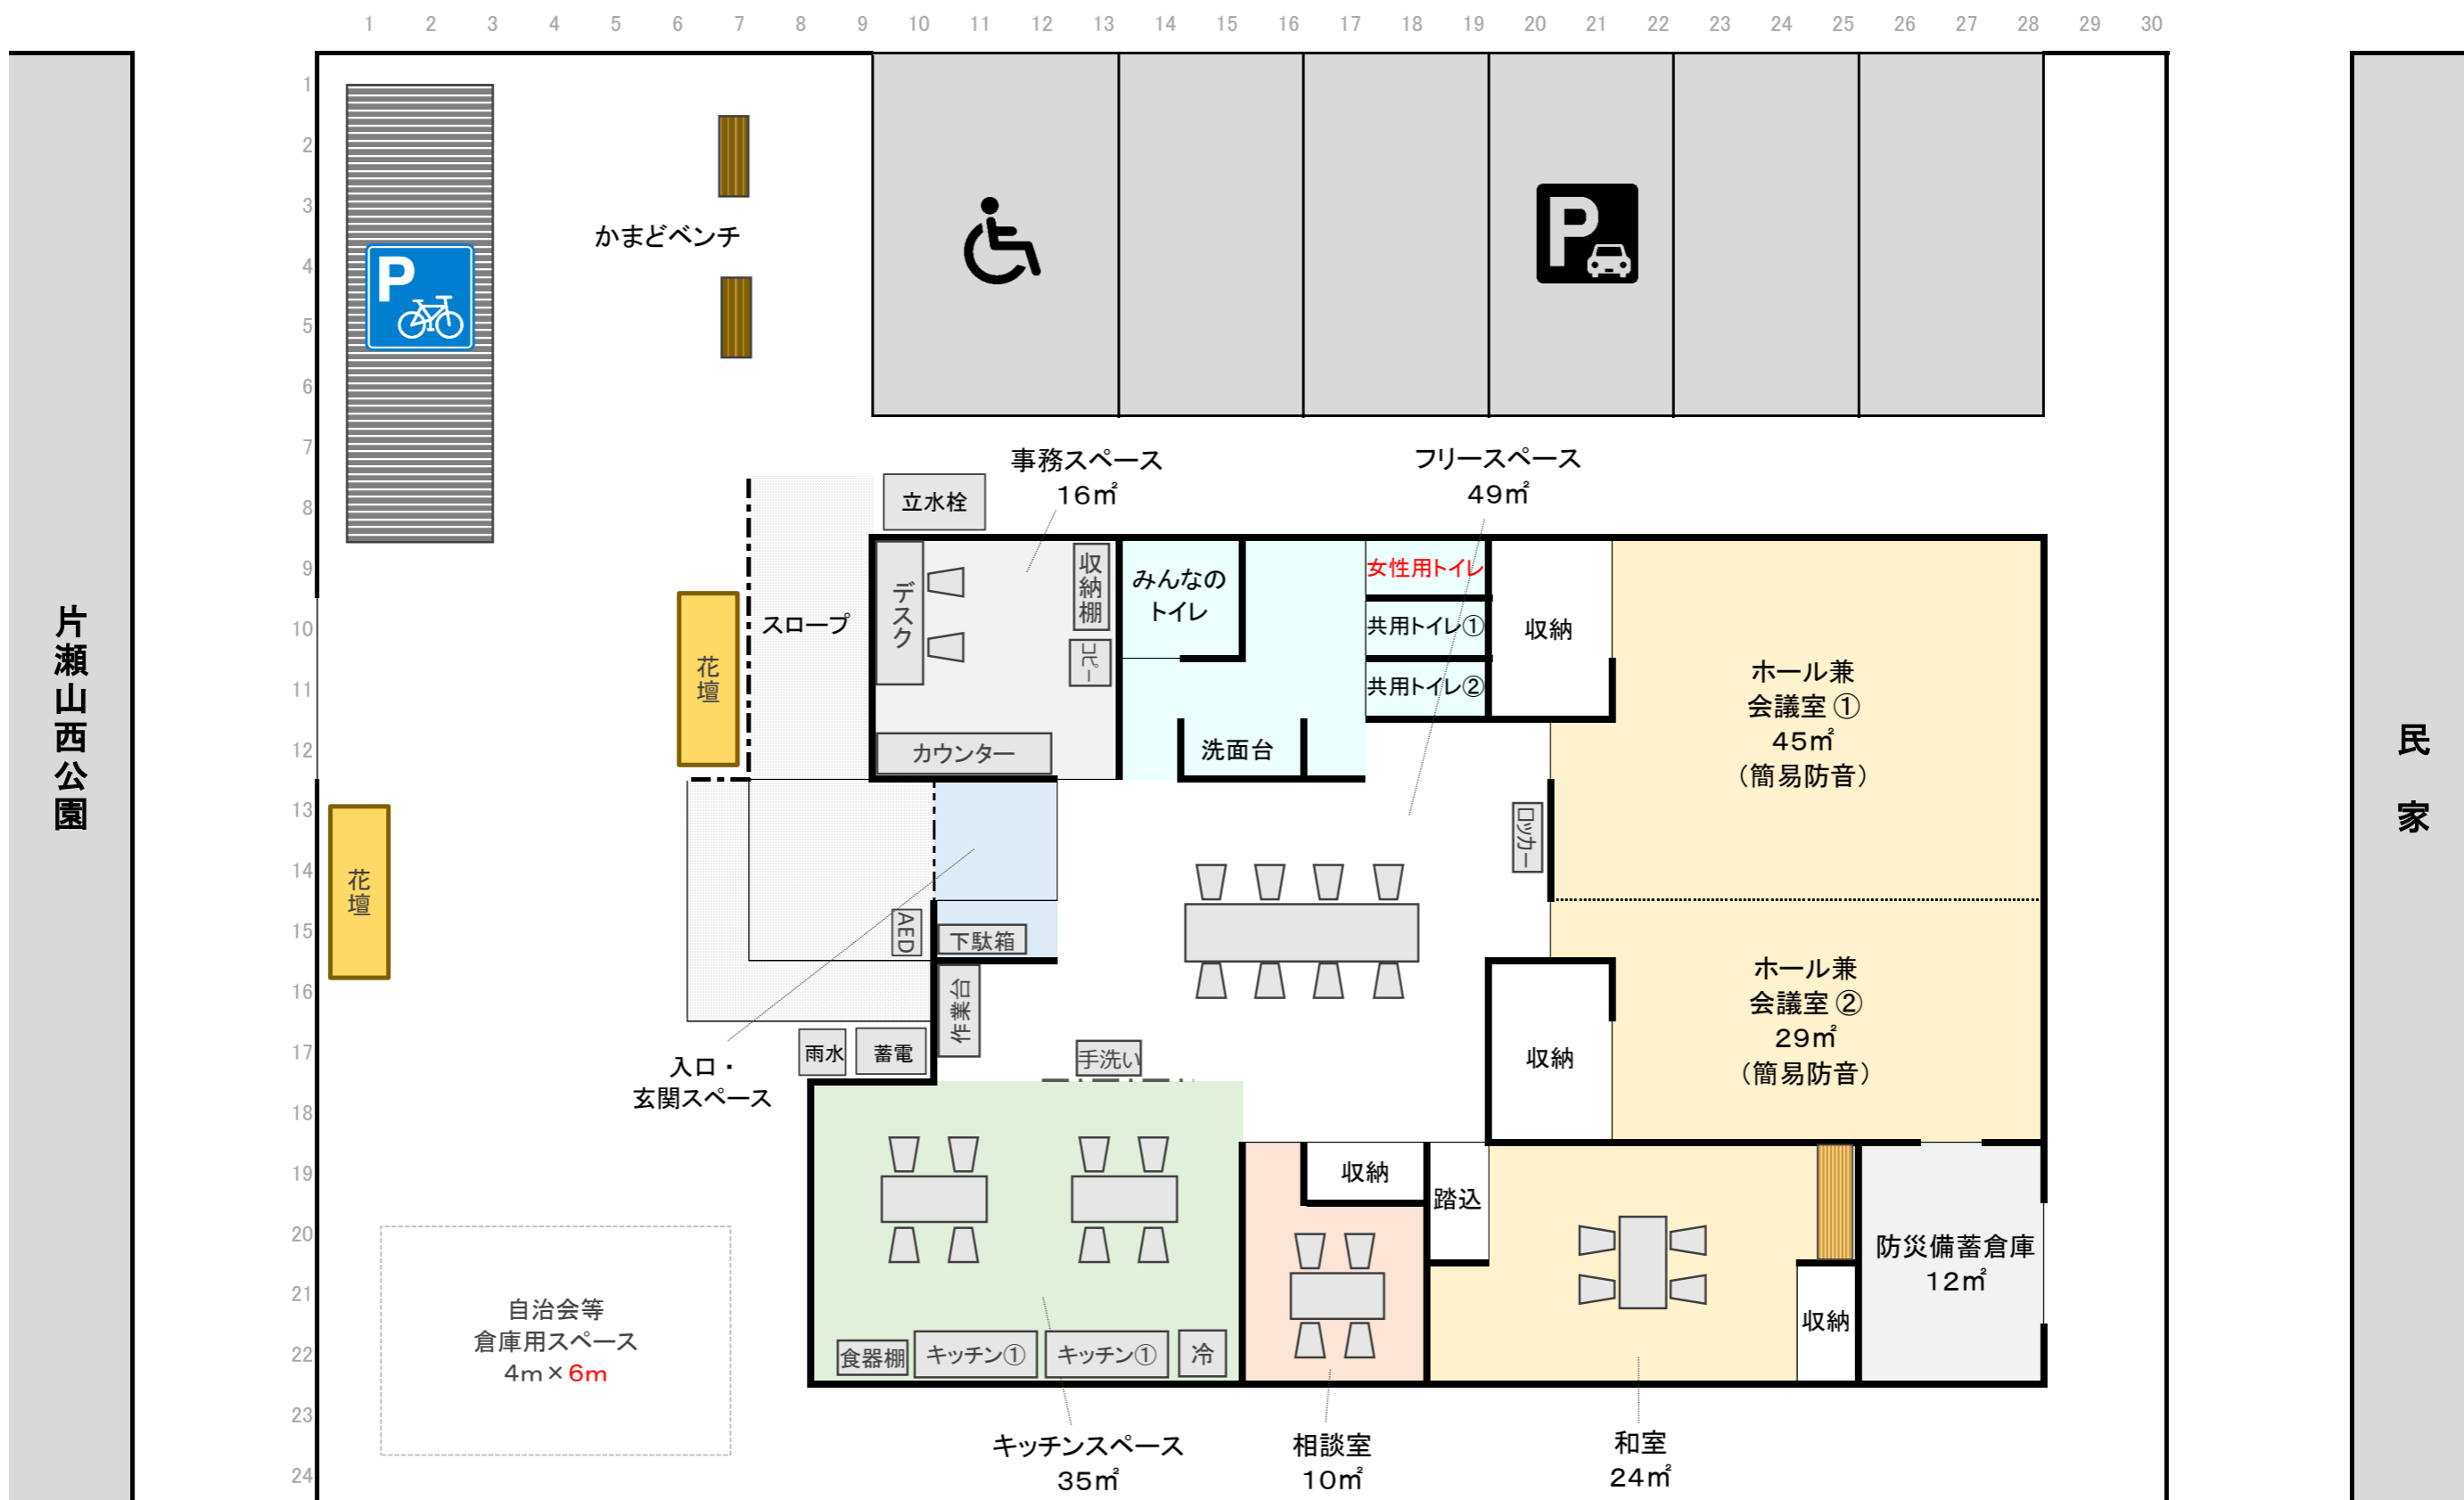

片瀬山西公園

民家